



万象营造空间设计工作室
Wanxiang Build Space Design Nantong Studio
地址：南通市青年中路87号-艺术设计学院
EMAIL：283761868@qq.com


All designs and specifications are the property of Shenzhen Coordinate Decoration Engineering Corp., Ltd. and cannot be used without their written permission. The same shall be returned upon completion of the project. Do not scale drawings; all measurements must be checked on site by the contractors and any discrepancies brought to the attention of the designer or architect. This drawing is to be used for the project and site identified and not to be used on any other project.

本图之尺寸均为设计尺寸，以图纸标注尺寸为准。勿以比例尺在图纸上测量。若与现场尺寸有误差，经设计方同意后，可根据现场情况作相应调整。本图之版权归为设计单位所有。

大生集团·大生众创街区局部建筑外观改造项目





2021.01.27

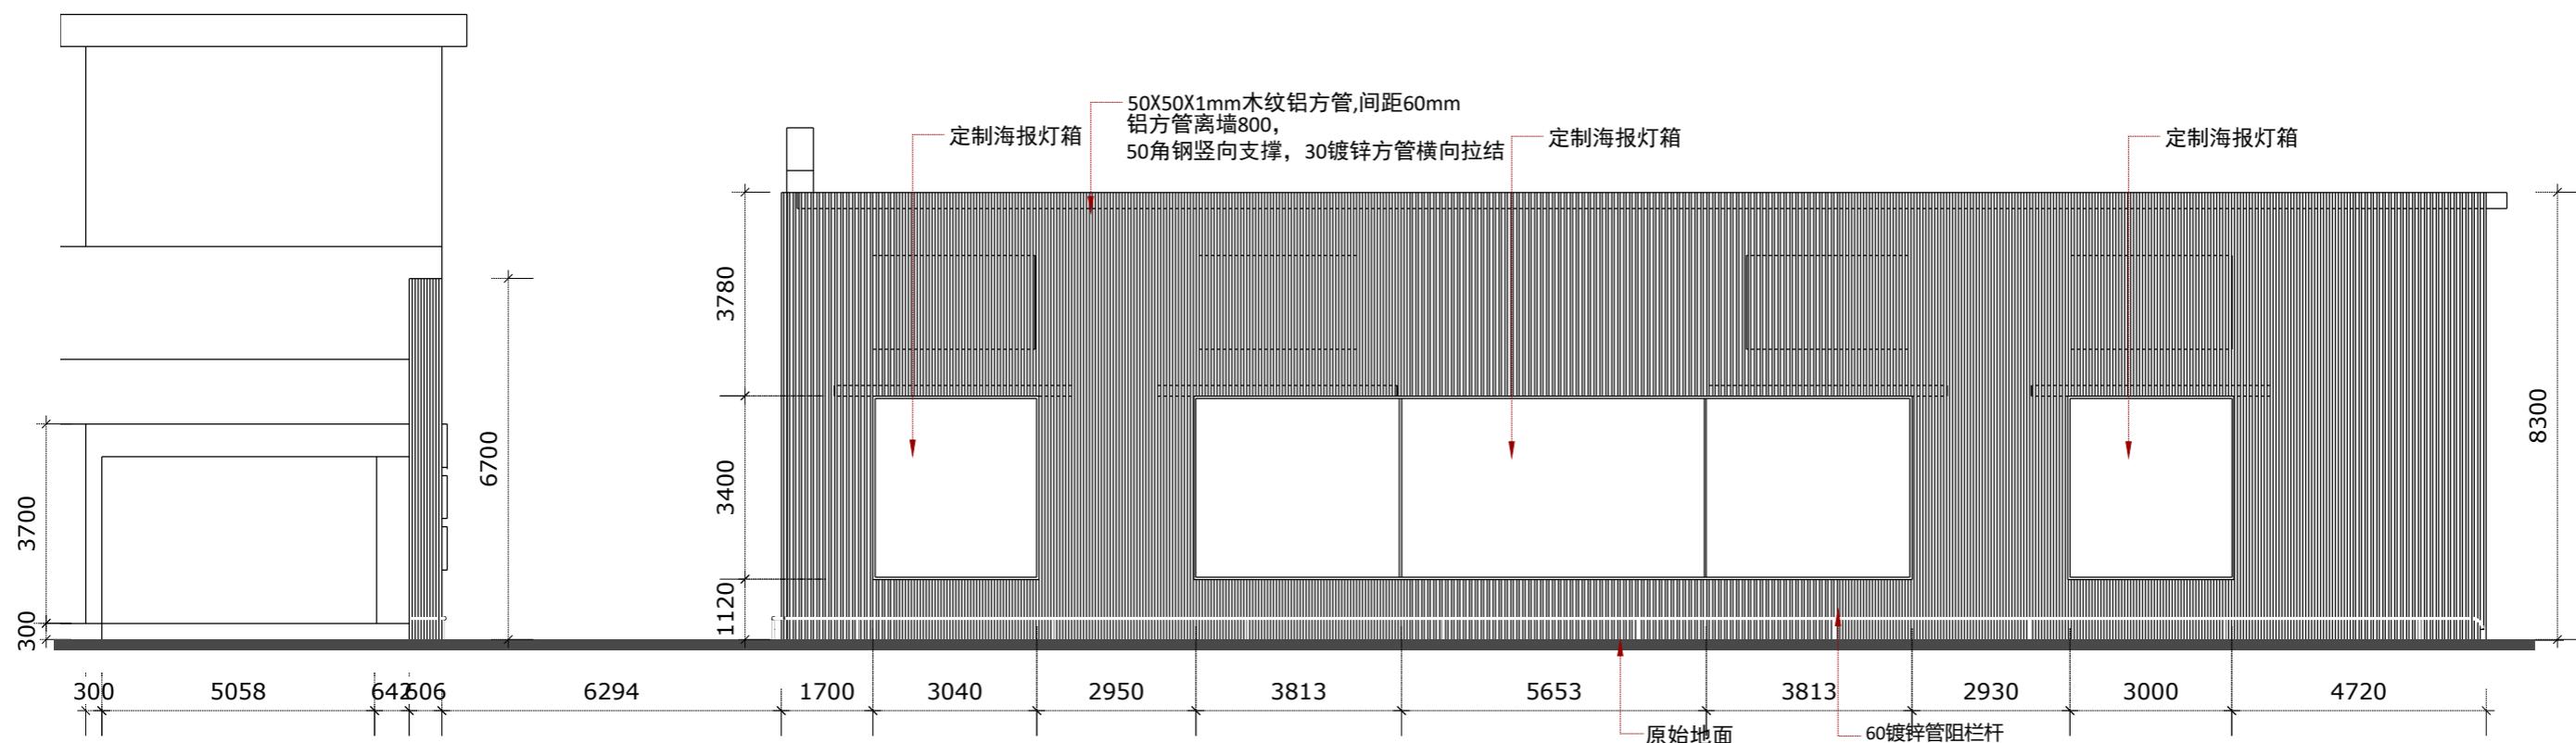

E01 立面图
SCALE: 1: 130

注: 铝方管数量
8.3m共计117支;
3.78m共计177支;
1.12m共计177支.

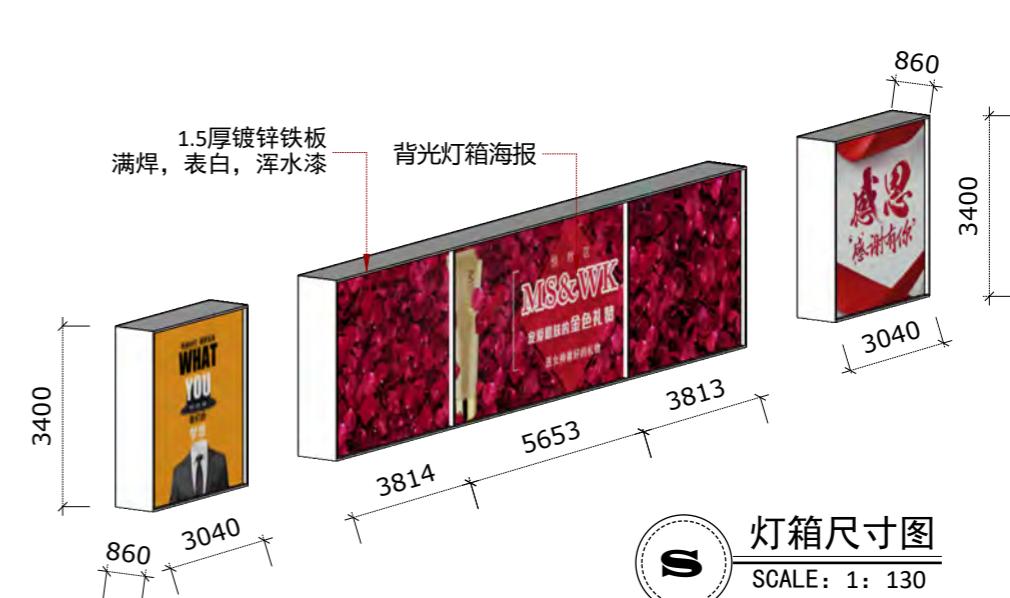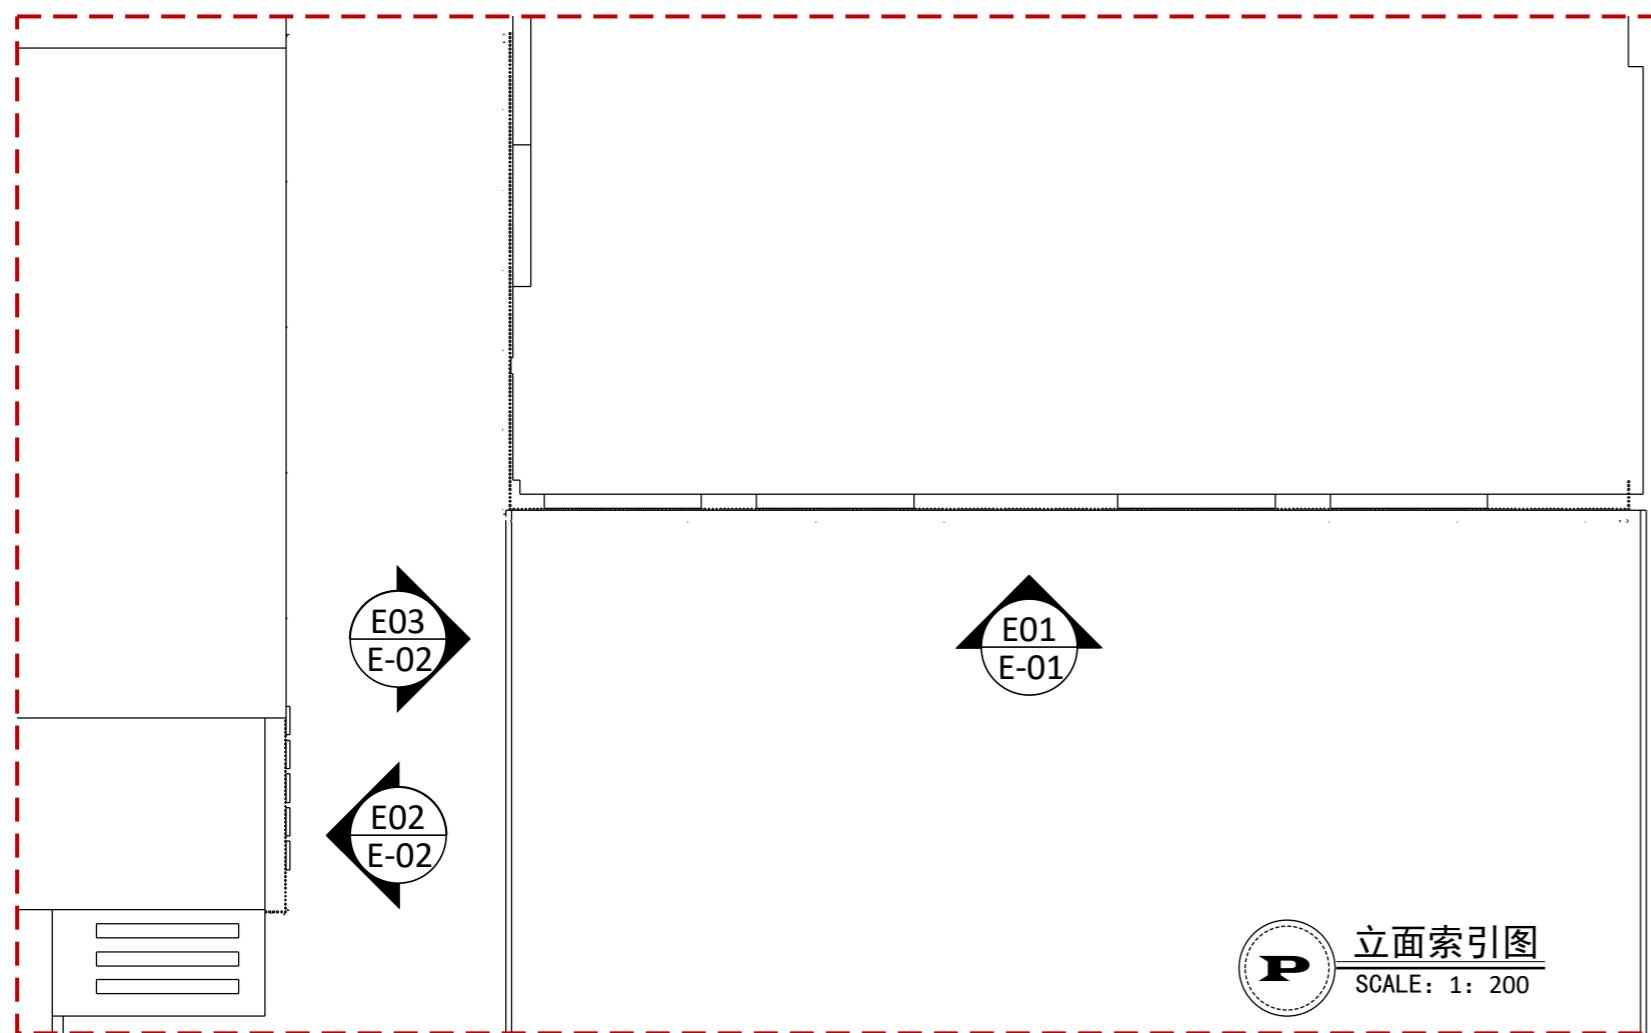


灯箱尺寸图
SCALE: 1: 130

项目编号:
项目负责人:
编制人:
设计:
制图:
审核:
业主名称:
大生集团·众创街区
项目名称:
局部建筑立面改造
图纸名称:

E01立面图
立面索引图
灯箱尺寸图

图纸编号: E-01
出图日期: 2021-01-27

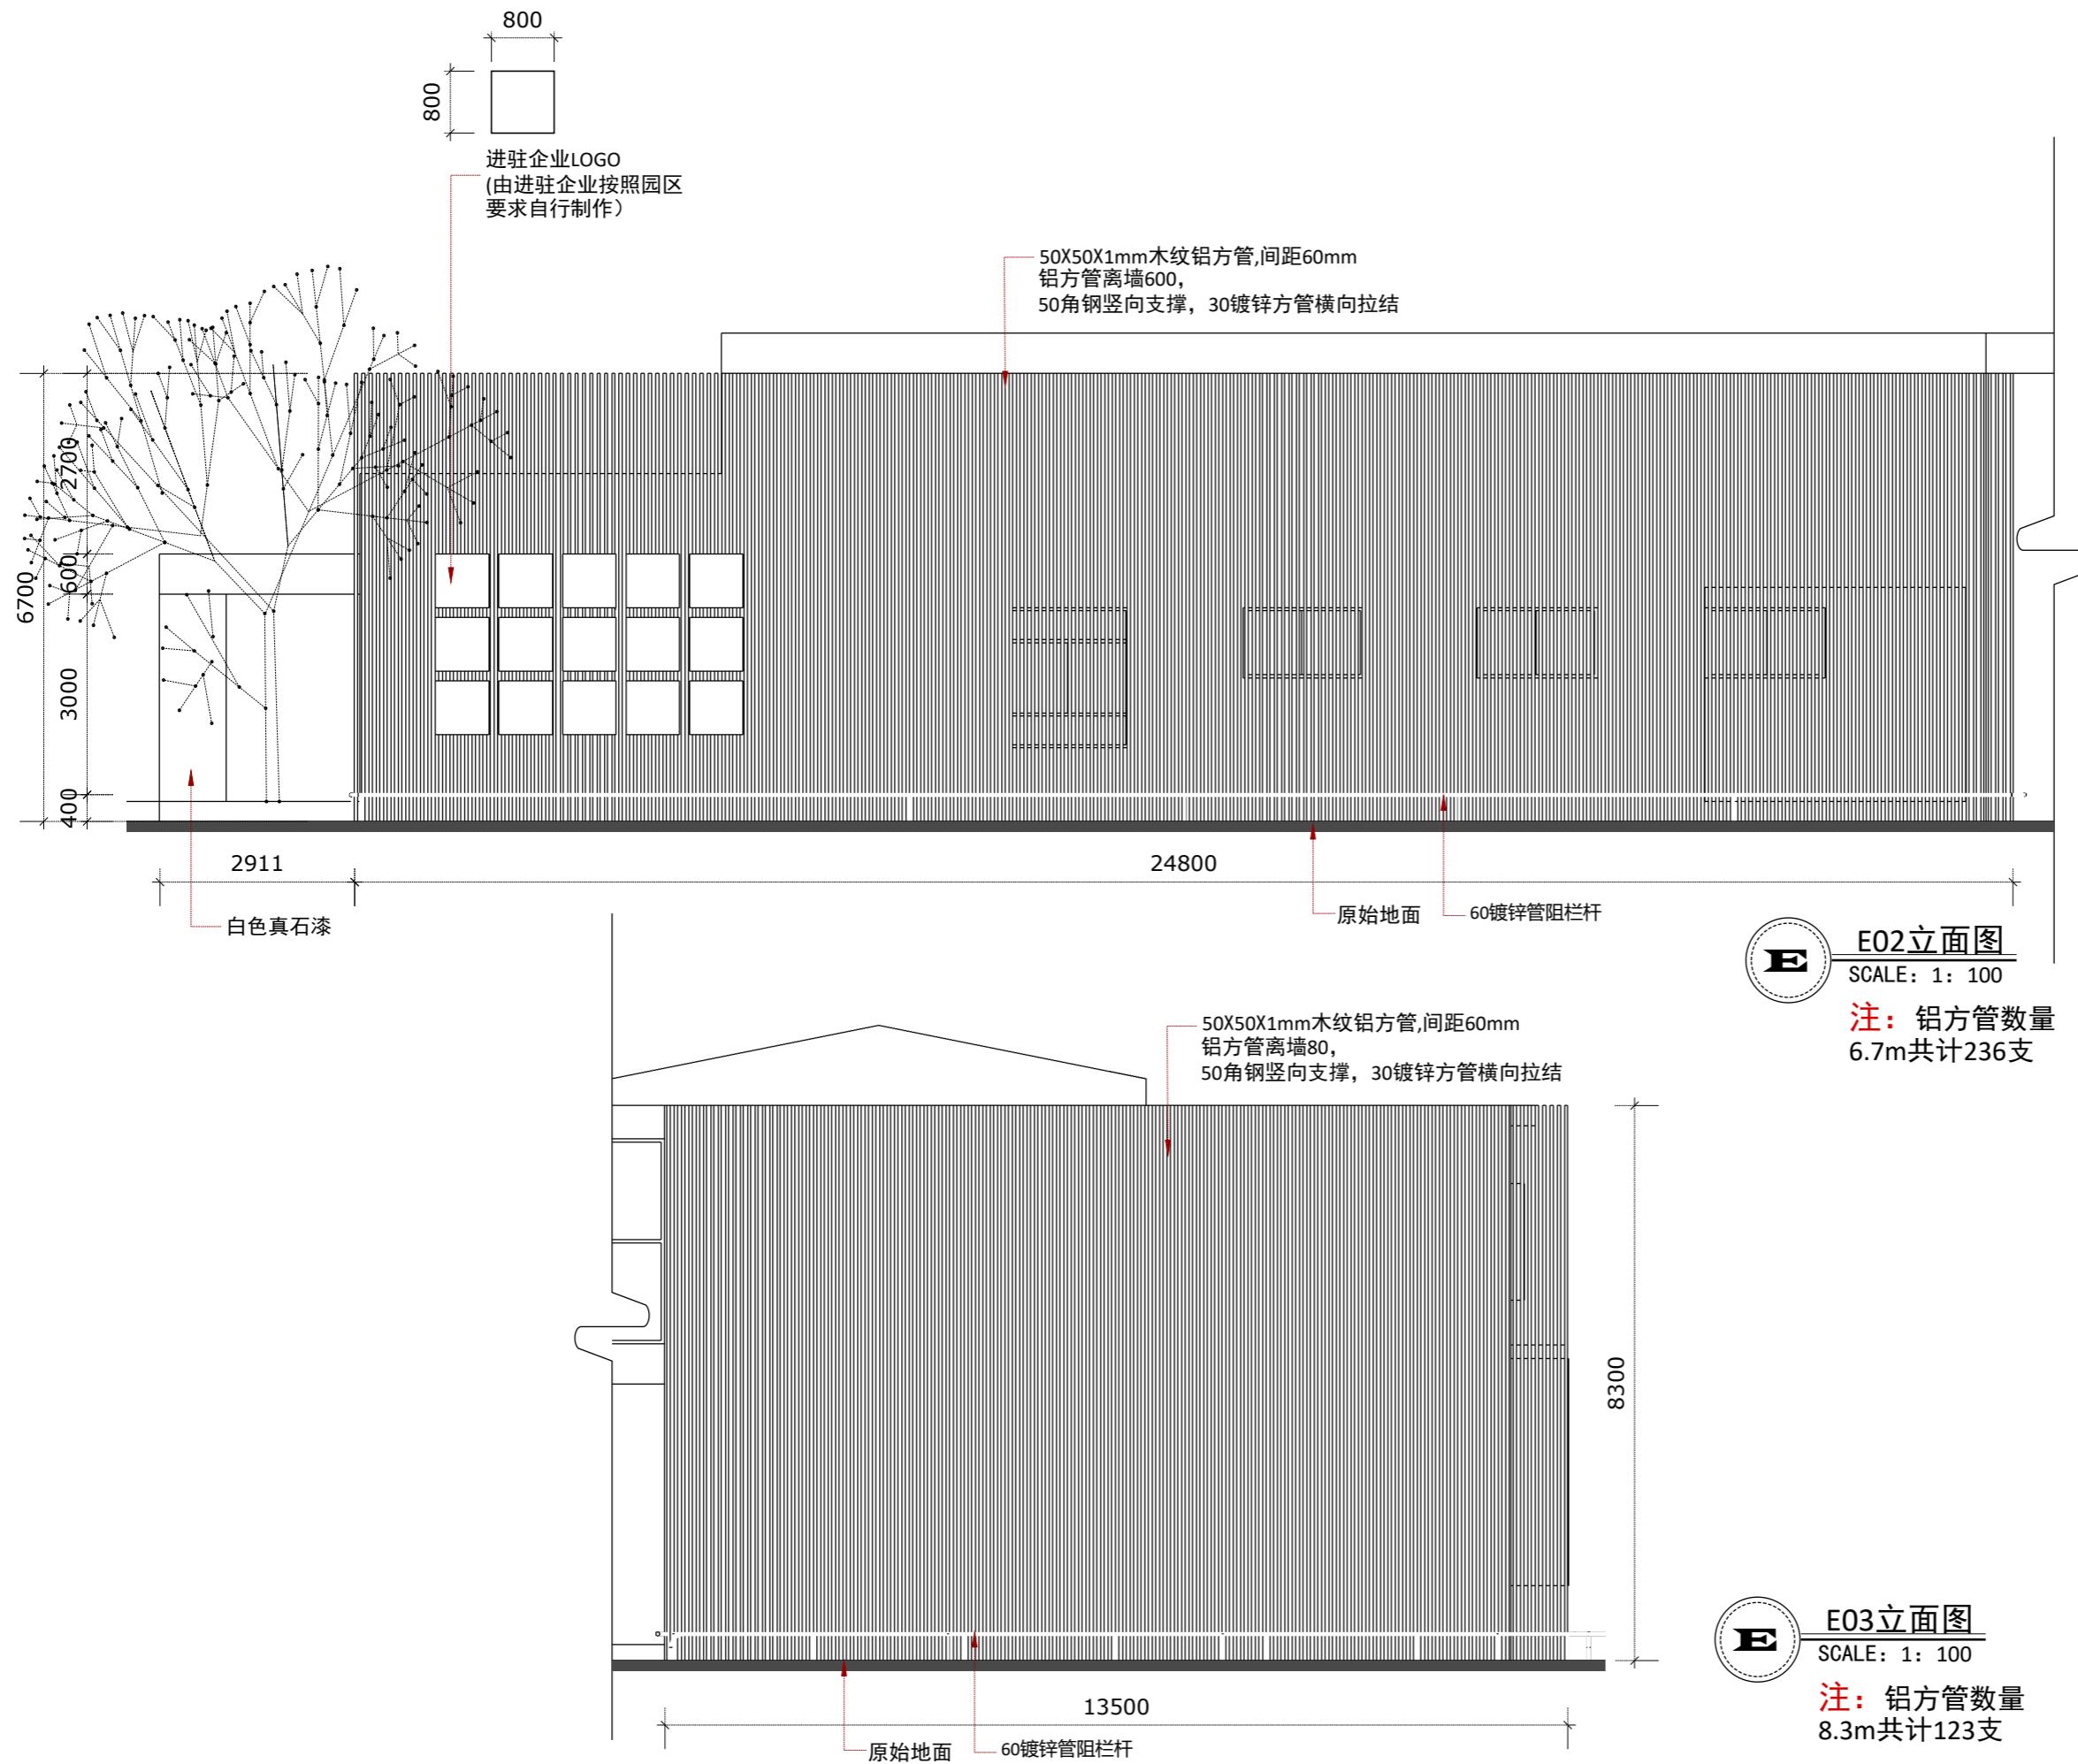

项目编号：
 项目负责人：
 编制人：
 设计：
 制图：
 审核：
 业主名称：
大生集团·大生众创街区
 项目名称：
局部建筑立面改造
 图纸名称：

E02 立面图
E03 立面图

图纸编号：
E-02
 出图日期：
 2021-01-27



设计效果图

效果图



现场照片

项目编号：
项目负责人：

编制人：

设计：

制图：

审核：

业主名称：

大生集团·众创街区

项目名称：

走廊改造

图纸名称：

**现场照片
设计效果图**


图纸编号：

出图日期：

2021-01-27



现场照片

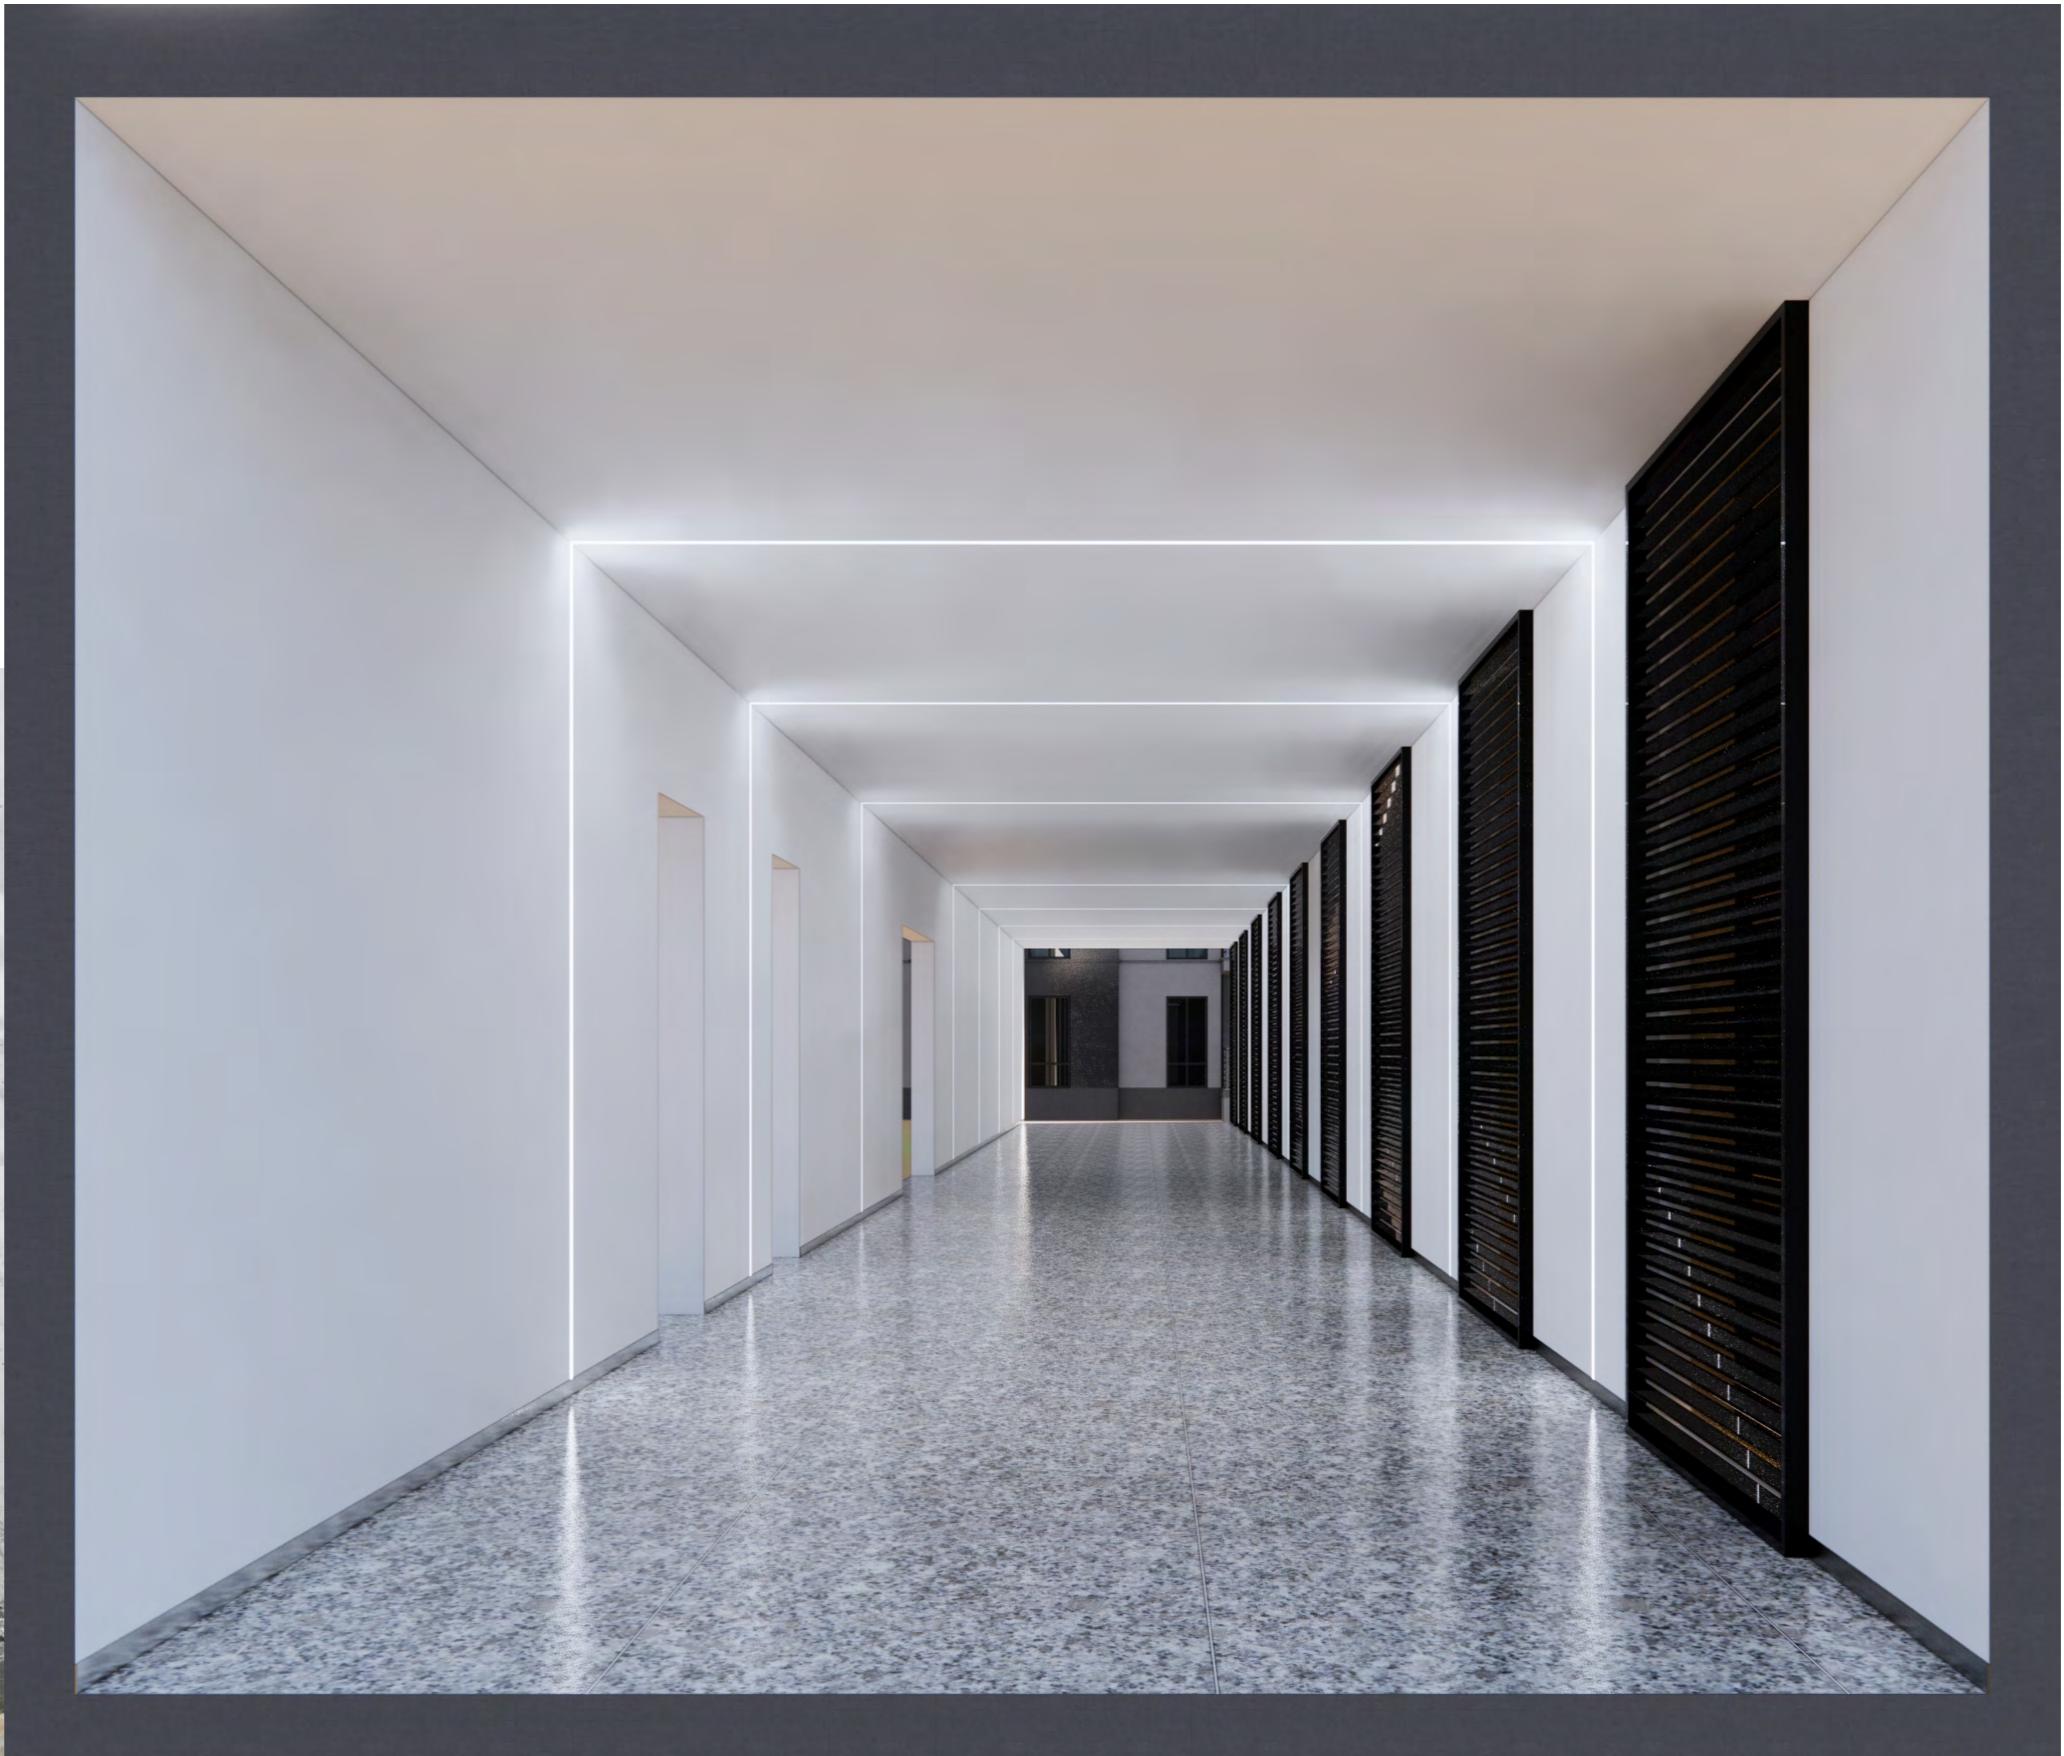

设计效果图

31167

3800

地面保持原有材质

走廊平面图
SCALE: 1: 100

白色线条灯 (套装) 白色线条灯 (套装) 白色线条灯 (套装) 白色线条灯 (套装) 白色线条灯 (套装) 白色线条灯 (套装)

顶面均为白色乳胶漆

3796

走廊顶面图
SCALE: 1: 100

3302 3308 4149

7149

3596

3492

3269

2901

白色线条灯 (套装) 白色线条灯 (套装) 白色线条灯 (套装) 白色线条灯 (套装) 白色线条灯 (套装) 白色线条灯 (套装)

内墙面均为白色乳胶漆

3100

60

东立面图
SCALE: 1: 100

60高拉丝不锈钢踢脚线

60高拉丝不锈钢踢脚线

60高拉丝不锈钢踢脚线

白色线条灯 (套装) 白色线条灯 (套装) 白色线条灯 (套装) 白色线条灯 (套装) 白色线条灯 (套装) 白色线条灯 (套装)

内墙面均为白色乳胶漆

3100

60

31167


西立面图
SCALE: 1: 100

60高拉丝不锈钢踢脚线

项目编号:
项目负责人:
编制人:
设计:
制图:
审核:
业主名称:
大生集团·众创街区
项目名称:
走廊改造
图纸名称:

走廊平面图
走廊顶面图
东立面图
西立面图


图纸编号:
出图日期:
2021-01-27

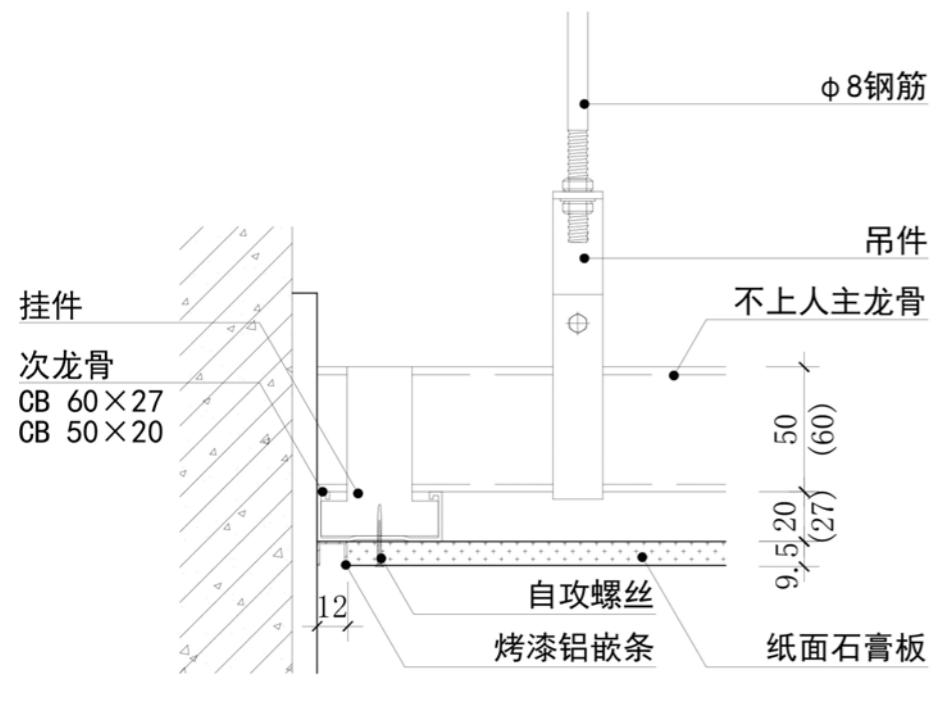


1

1:3

注:
 —— 横撑龙骨
 — 次龙骨
 × 主龙骨
 吊点

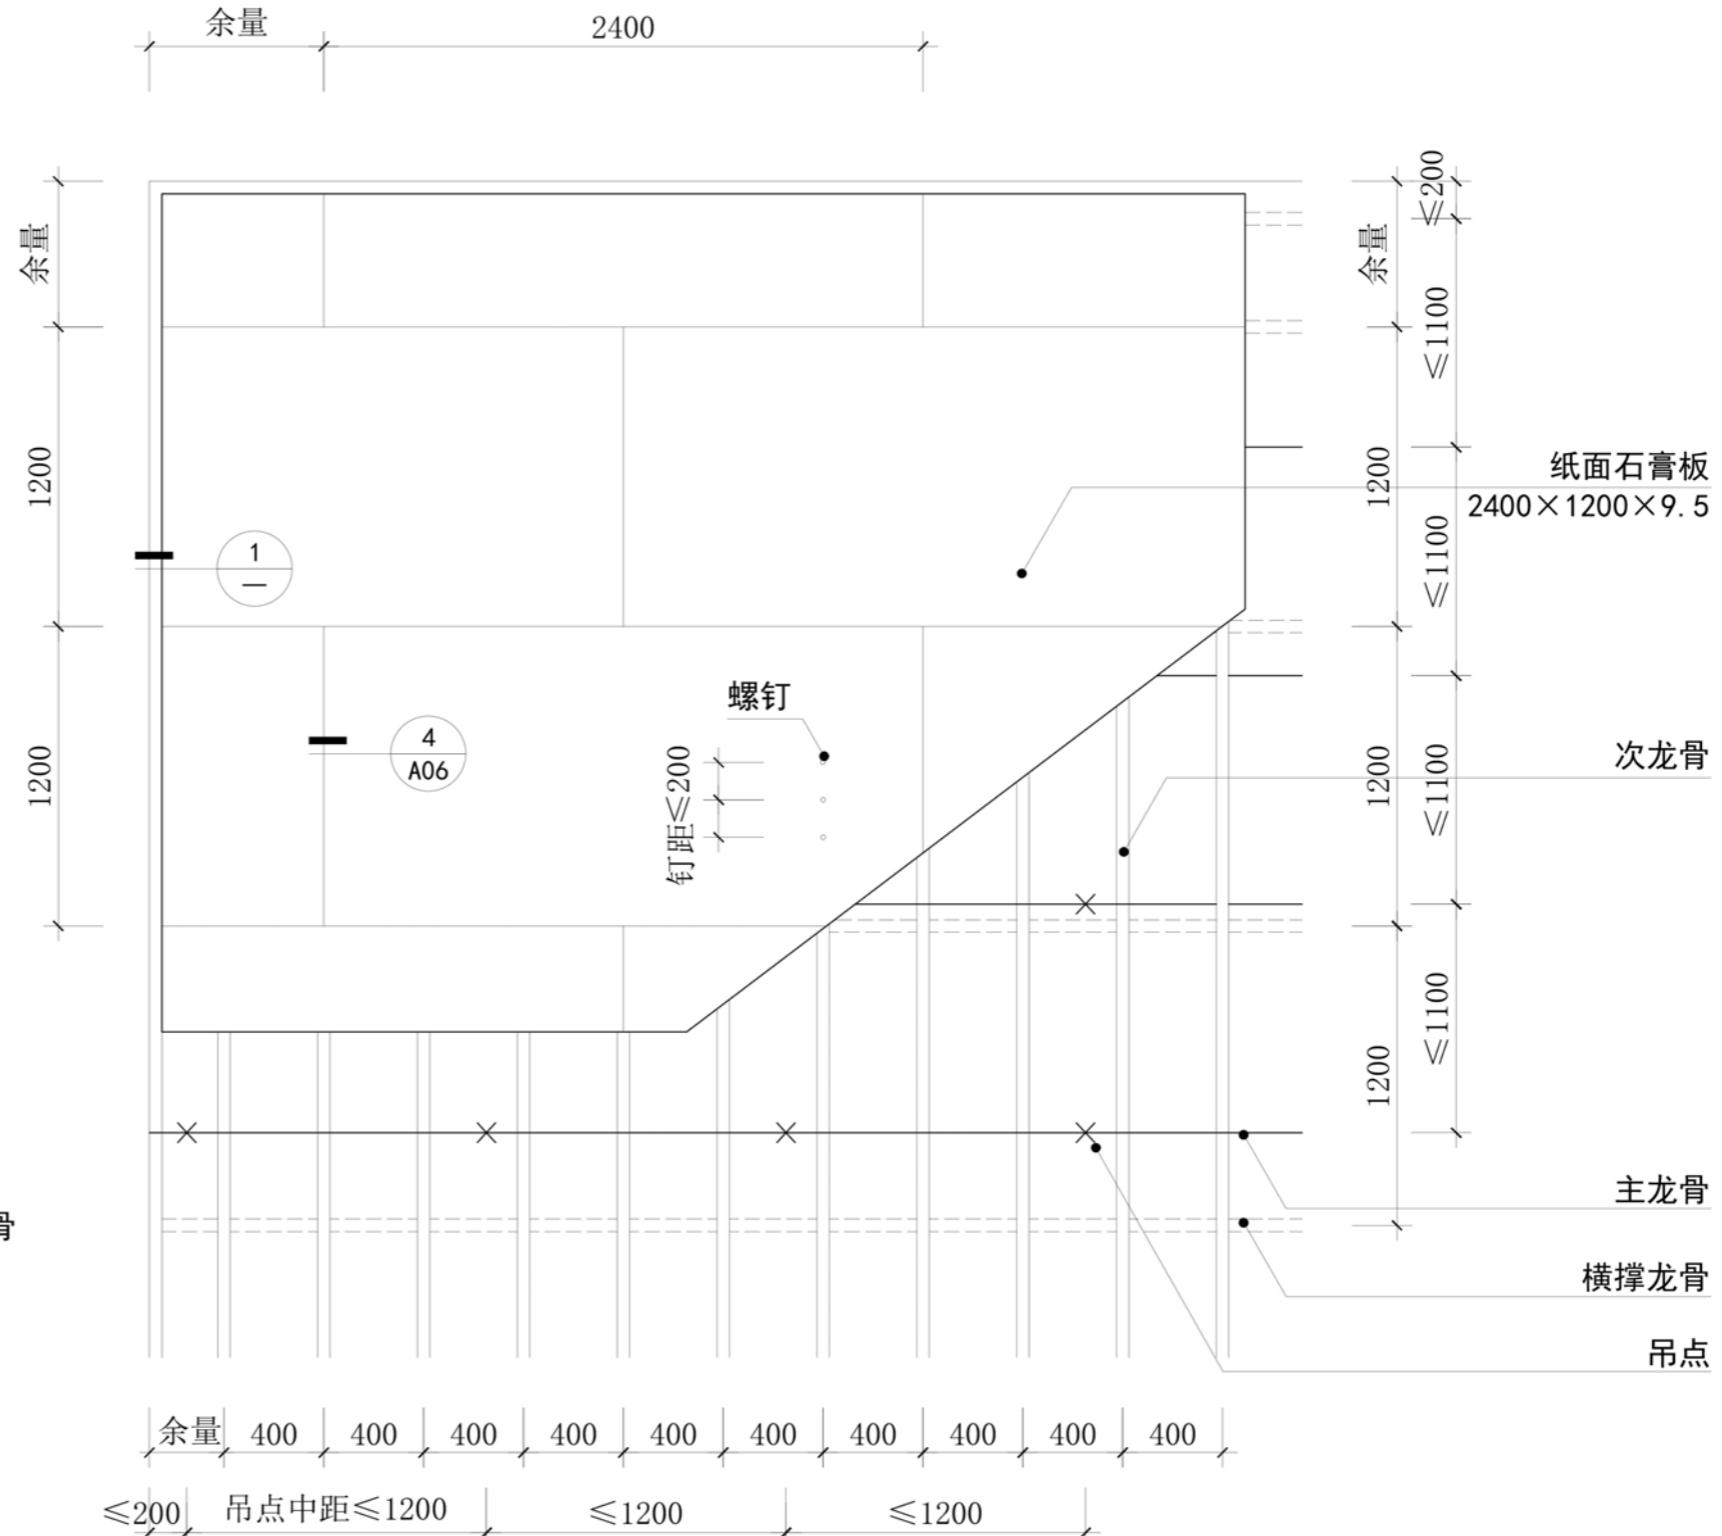


走廊区域节点大样图

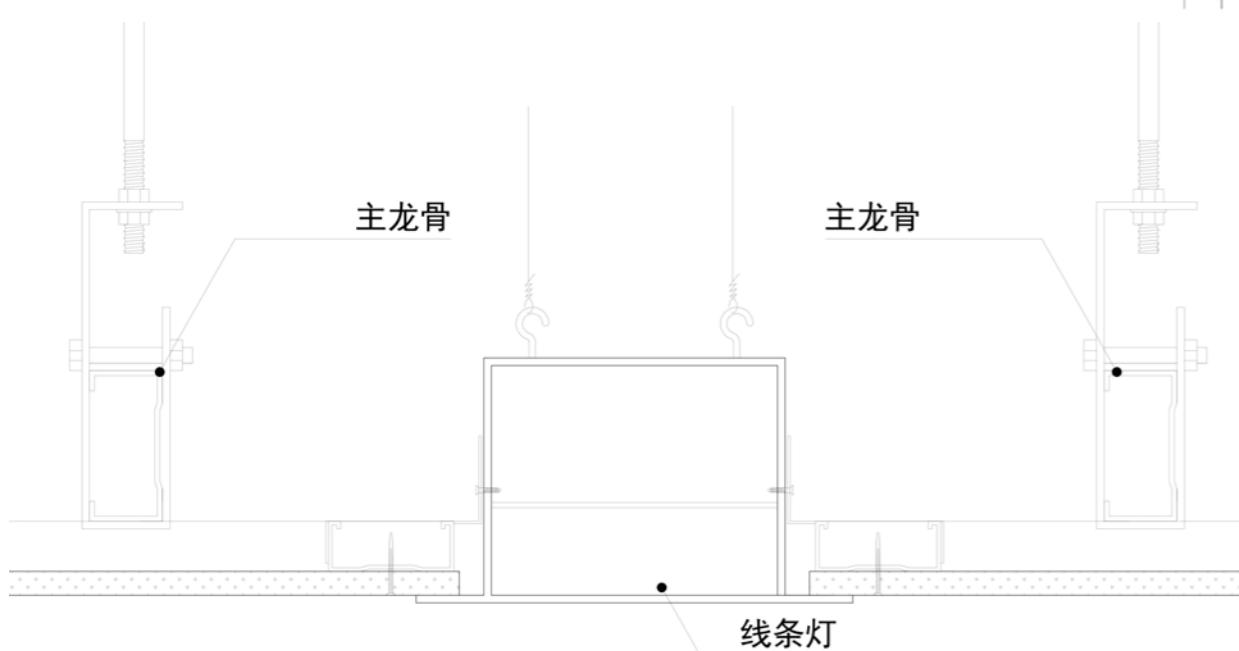

项目编号：
项目负责人：
编制人：
设计：
制图：
审核：
业主名称：
大生集团·众创街区
项目名称：
建筑外立面
图纸名称：

铝方管安装示意图

图纸编号：
出图日期：
2021-01-27

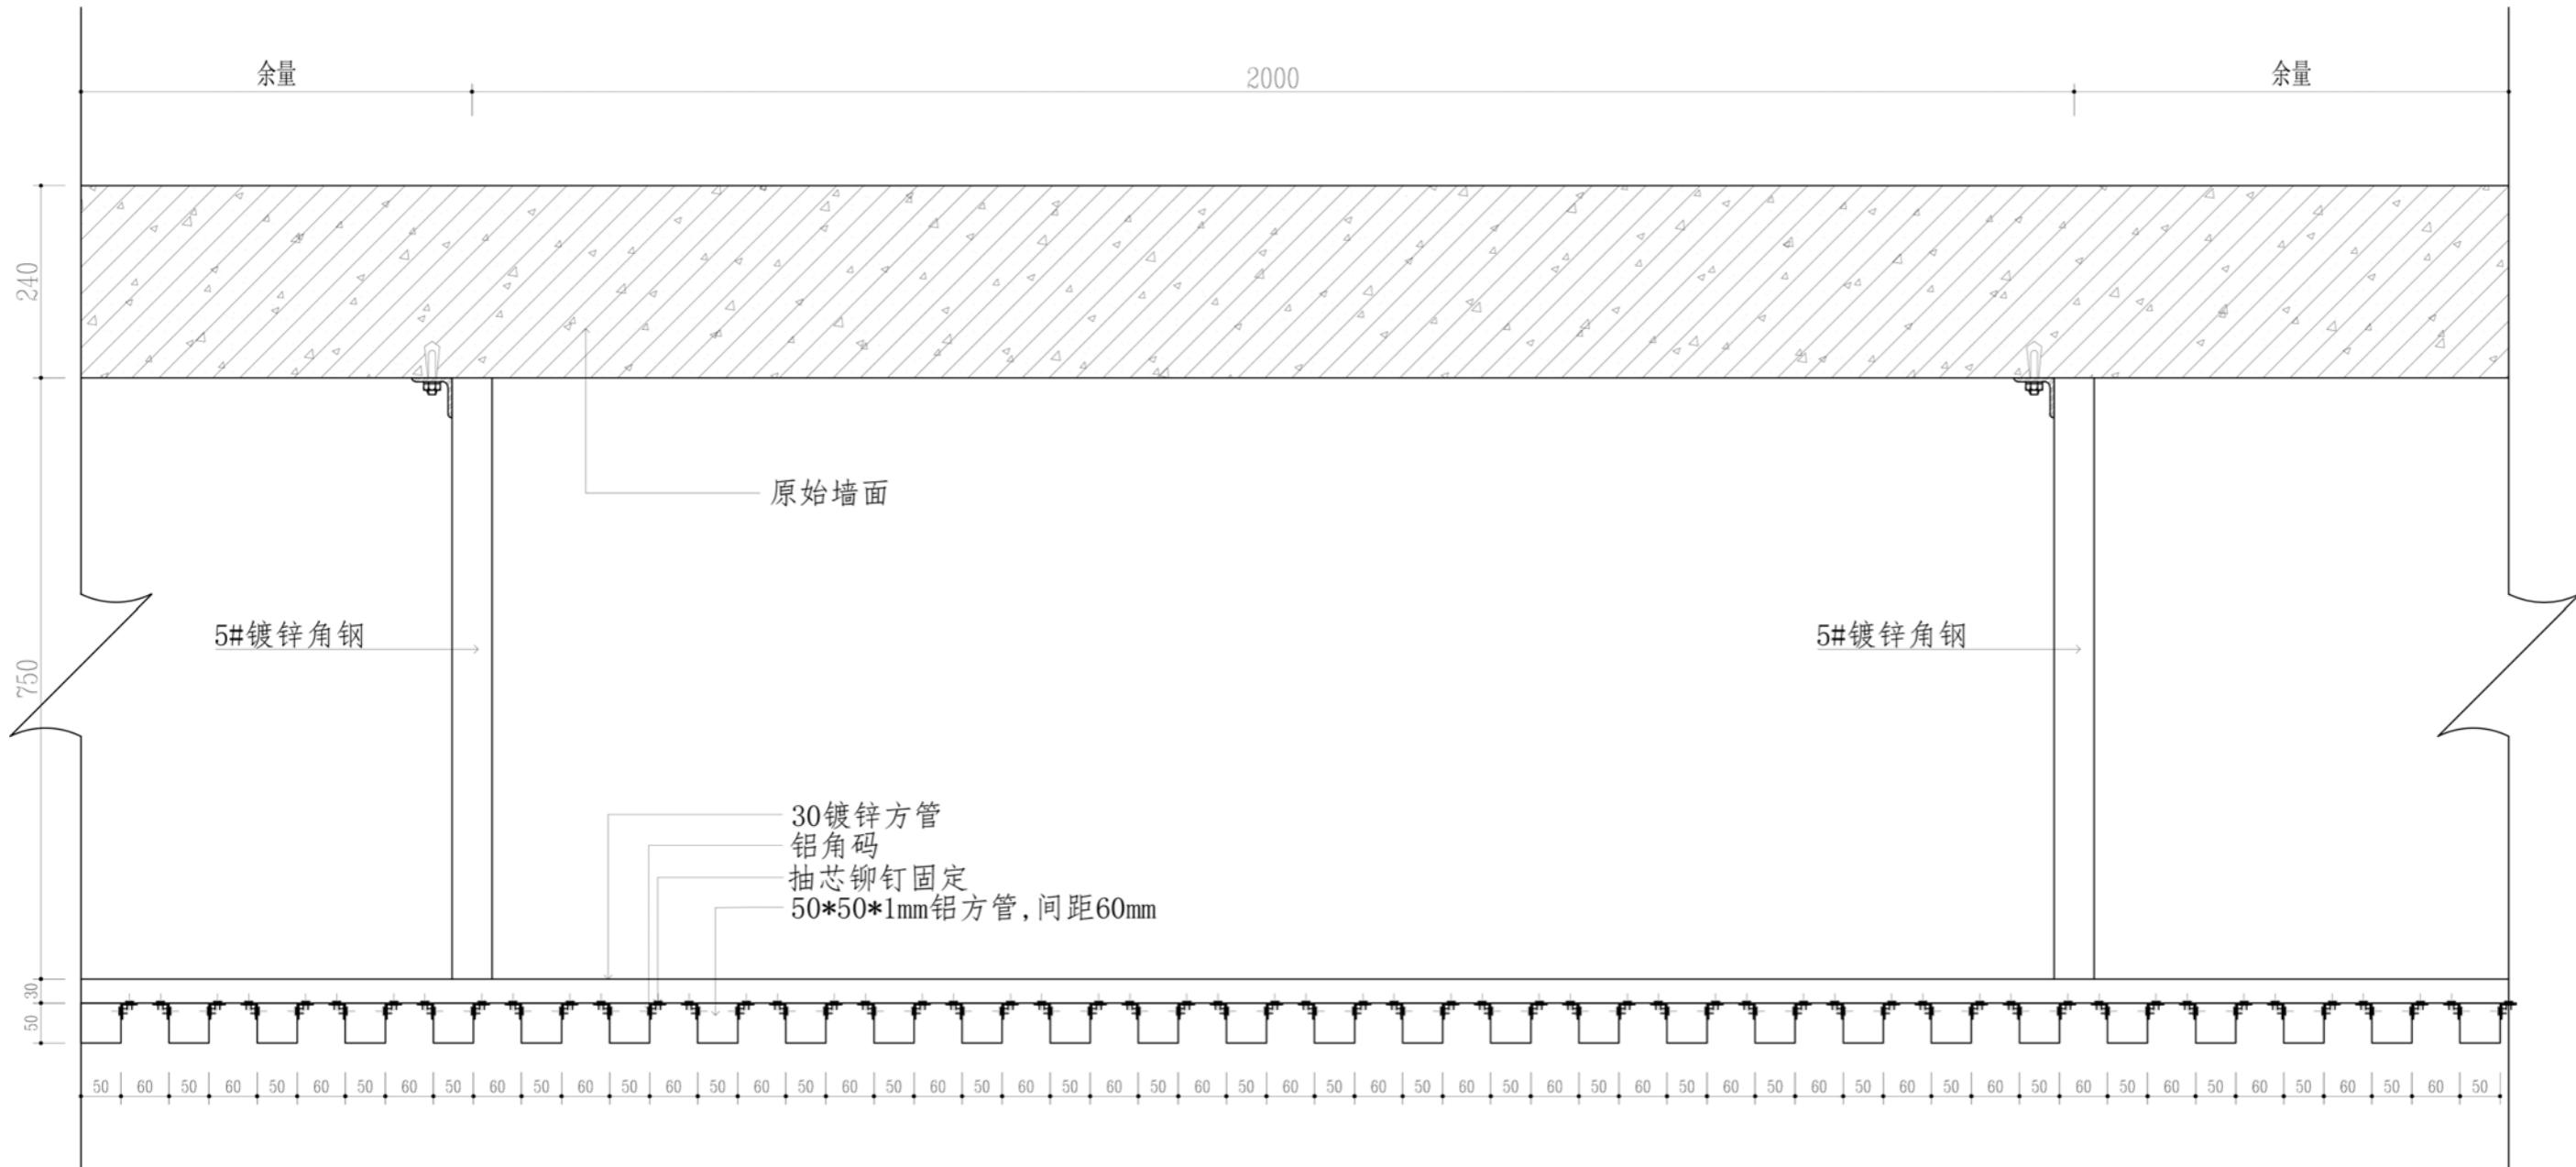

铝方管安装示意图