
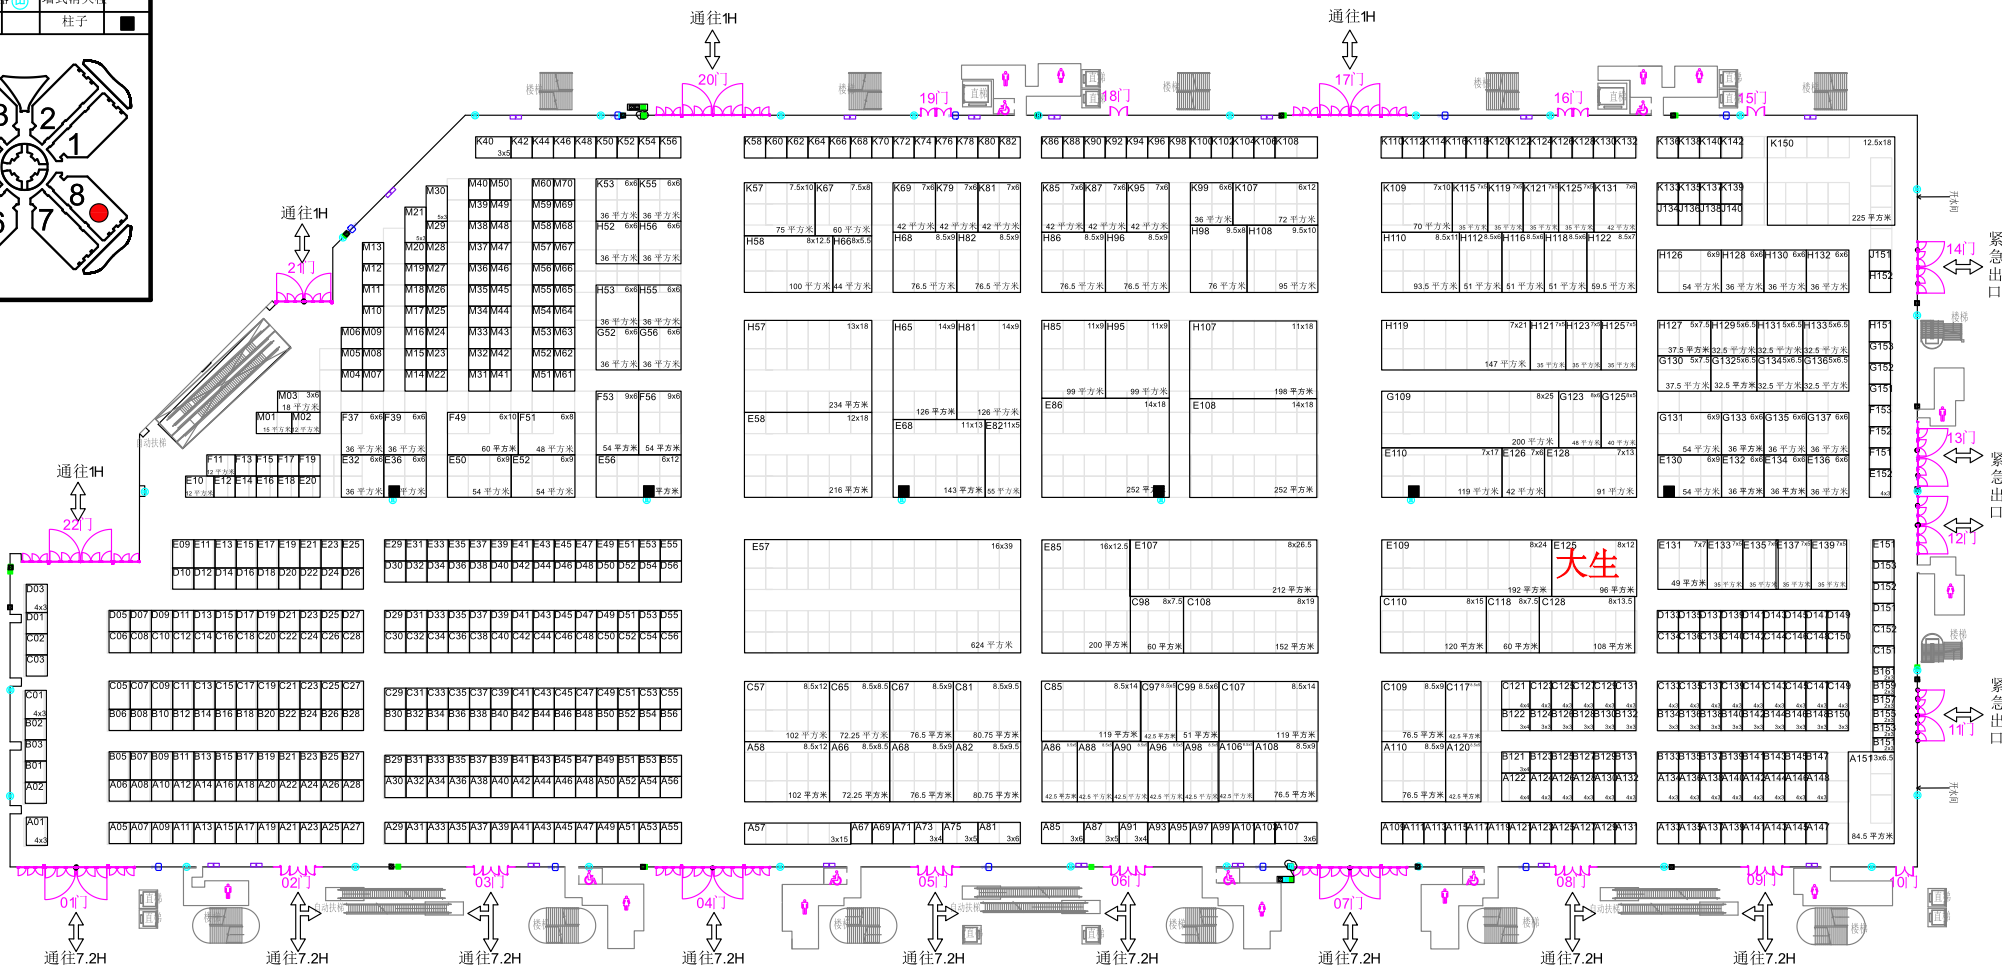


图例	标示	图例	标示
报警按钮及报警箱		墙式消火栓	
消火栓井		柱子	

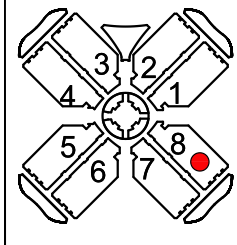

单位：米

标准展位不可进行特装搭建，光地展位单层限高4.0米，双层限高6米

本展位图变更的解释权归yarnexpo主办方所有 出图日期：